


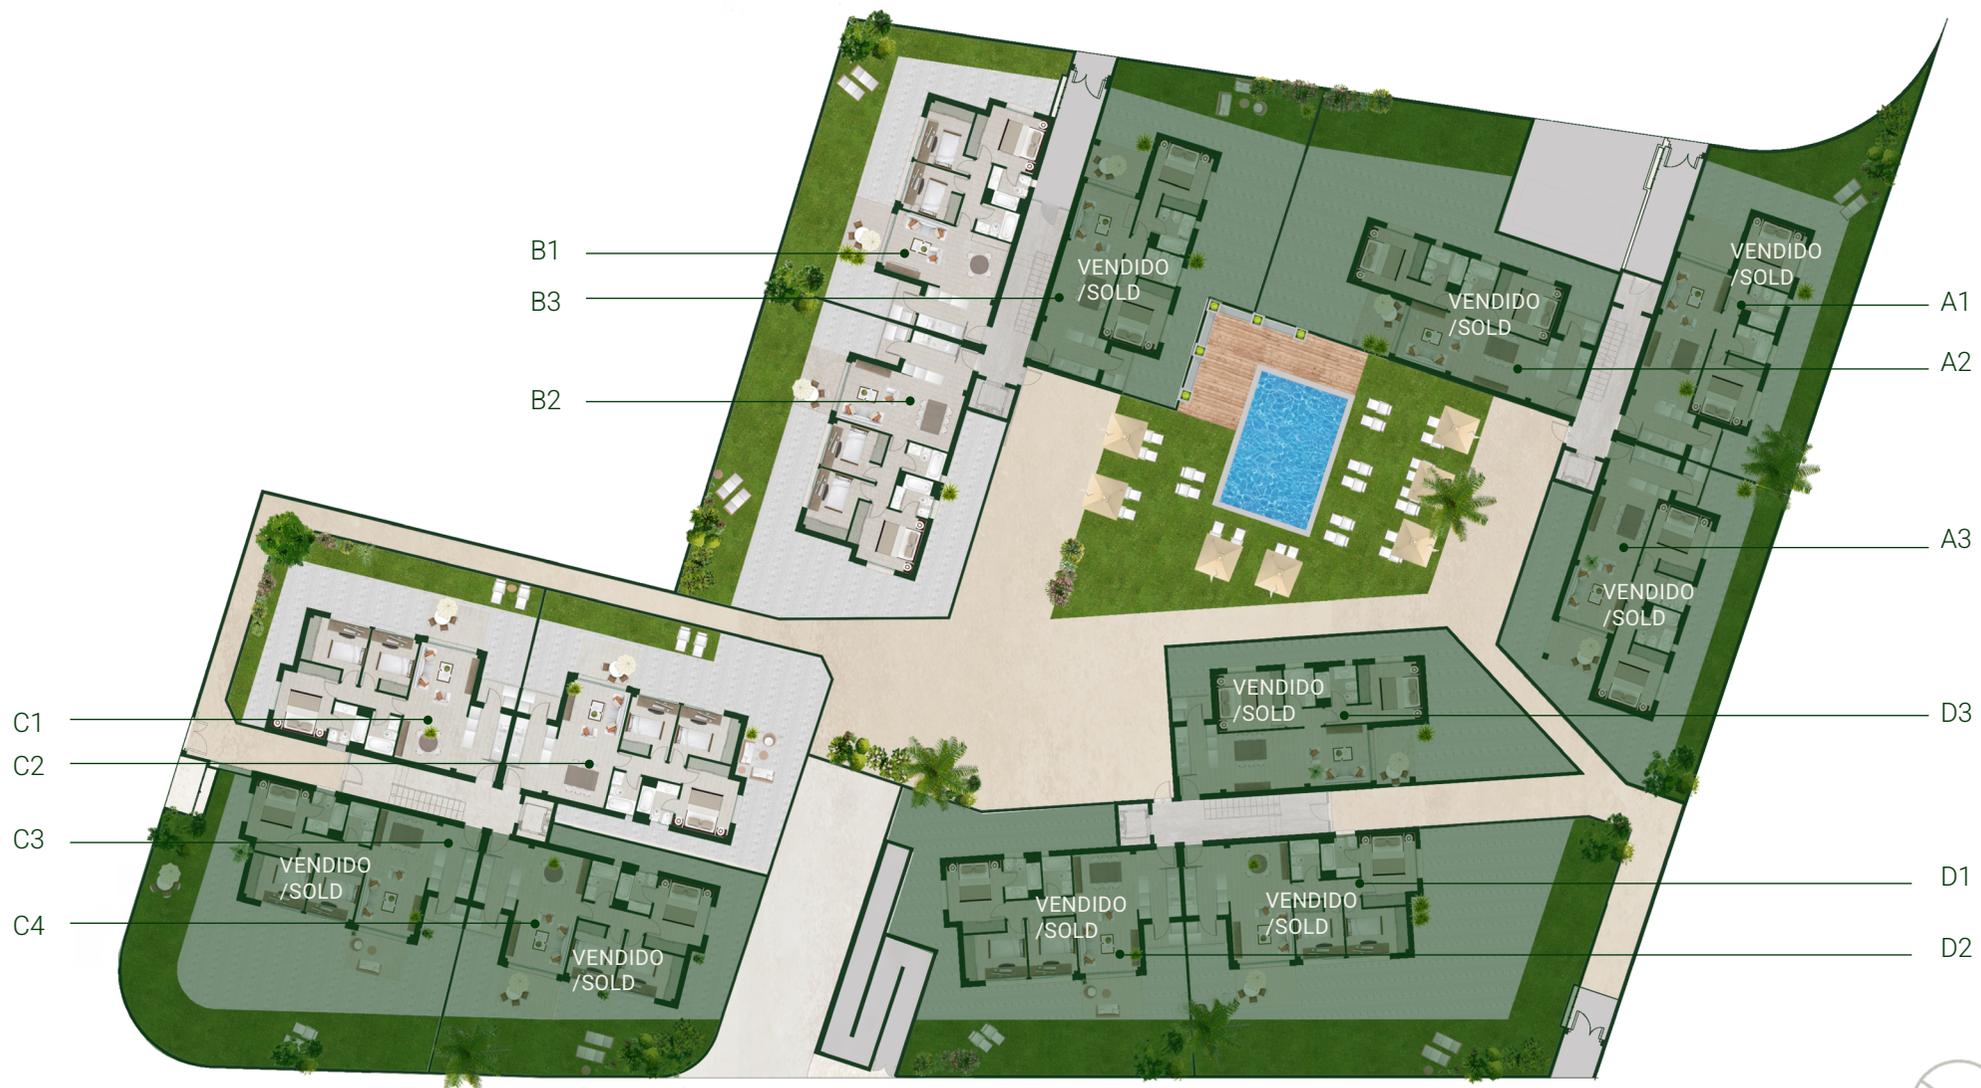

PLANO GENERAL

Planta Baja



SILENE RESIDENCIAL - Ibiza (+34)2039669148
ES(+34) 871 186 523 | sales@sileneibiza.com WWW.SILENEIBIZA.COM

Tanto las imágenes que aparecen en este documento como las superficies tienen carácter informativo no siendo vinculantes entre las partes, careciendo de carácter contractual, pudiendo sufrir variaciones por exigencias técnicas, jurídicas o comerciales de la promoción. La distribución de algunos baños puede verse alterada. El ajardinamiento y la decoración no están incluidos en las tarifas. Consultar precios con la promotora.



PLANO GENERAL

Planta Primera



SILENE RESIDENCIAL - Ibiza (+34)2039669148

ES(+34) 871 186 523 | sales@sileneibiza.com WWW.SILENEIBIZA.COM

Tanto las imágenes que aparecen en este documento como las superficies tienen carácter informativo no siendo vinculantes entre las partes, careciendo de carácter contractual, pudiendo sufrir variaciones por exigencias técnicas, jurídicas o comerciales de la promoción. La distribución de algunos baños puede verse alterada. El ajardinamiento y la decoración no están incluidos en las tarifas. Consultar precios con la promotora.