




PLANO GENERAL

Planta Segunda y Cubierta

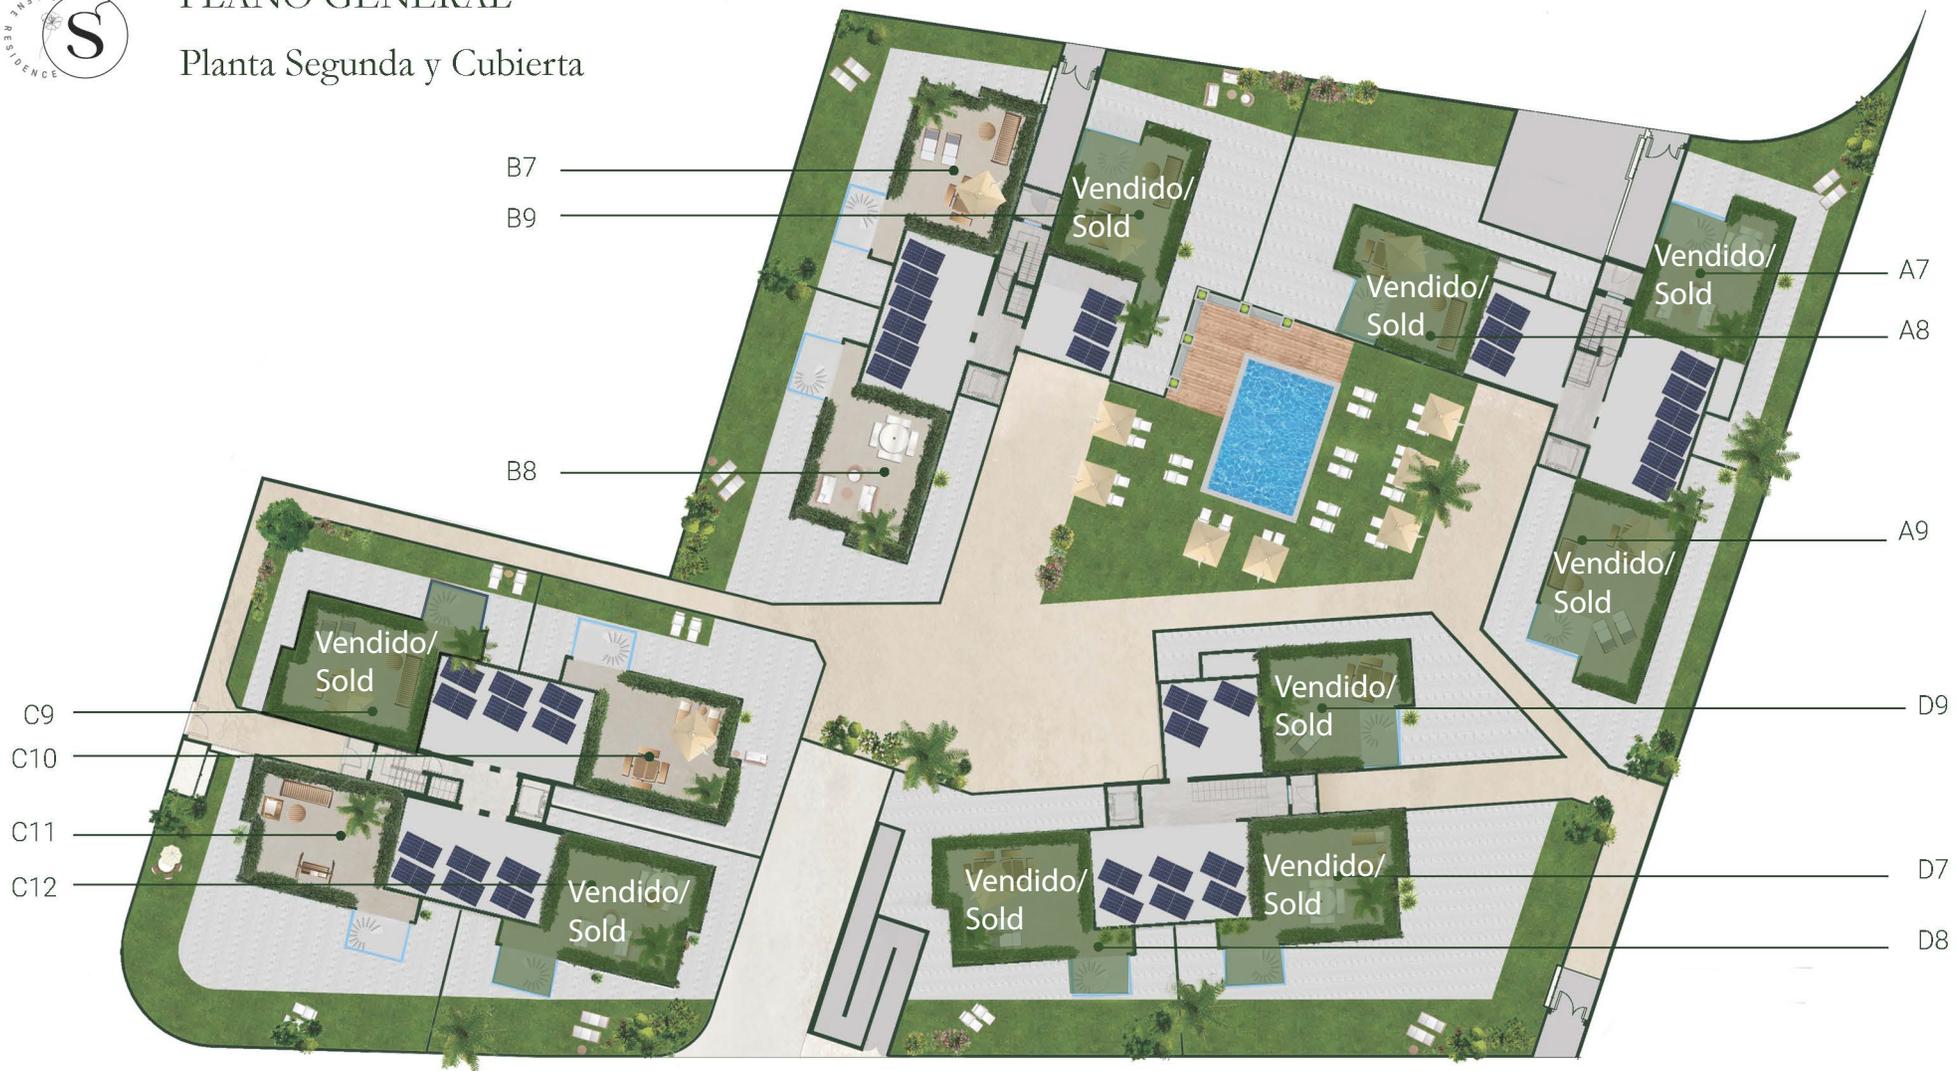

SILENE RESIDENCIAL - Ibiza (+34)2039669148
ES(+34) 871 186 523 | sales@sileneibiza.com WWW.SILENEIBIZA.COM

Las imágenes que aparecen en este documento son meramente ilustrativas, por lo que no tienen carácter contractual. Pueden sufrir modificaciones por exigencias técnicas, jurídicas o comerciales de la promoción. La distribución de algunos baños puede verse alterada. El ajardinamiento y la decoración no están incluidos en las tarifas. Consultar precios con la promotora.